



ELEWACJA WSCHODNIA

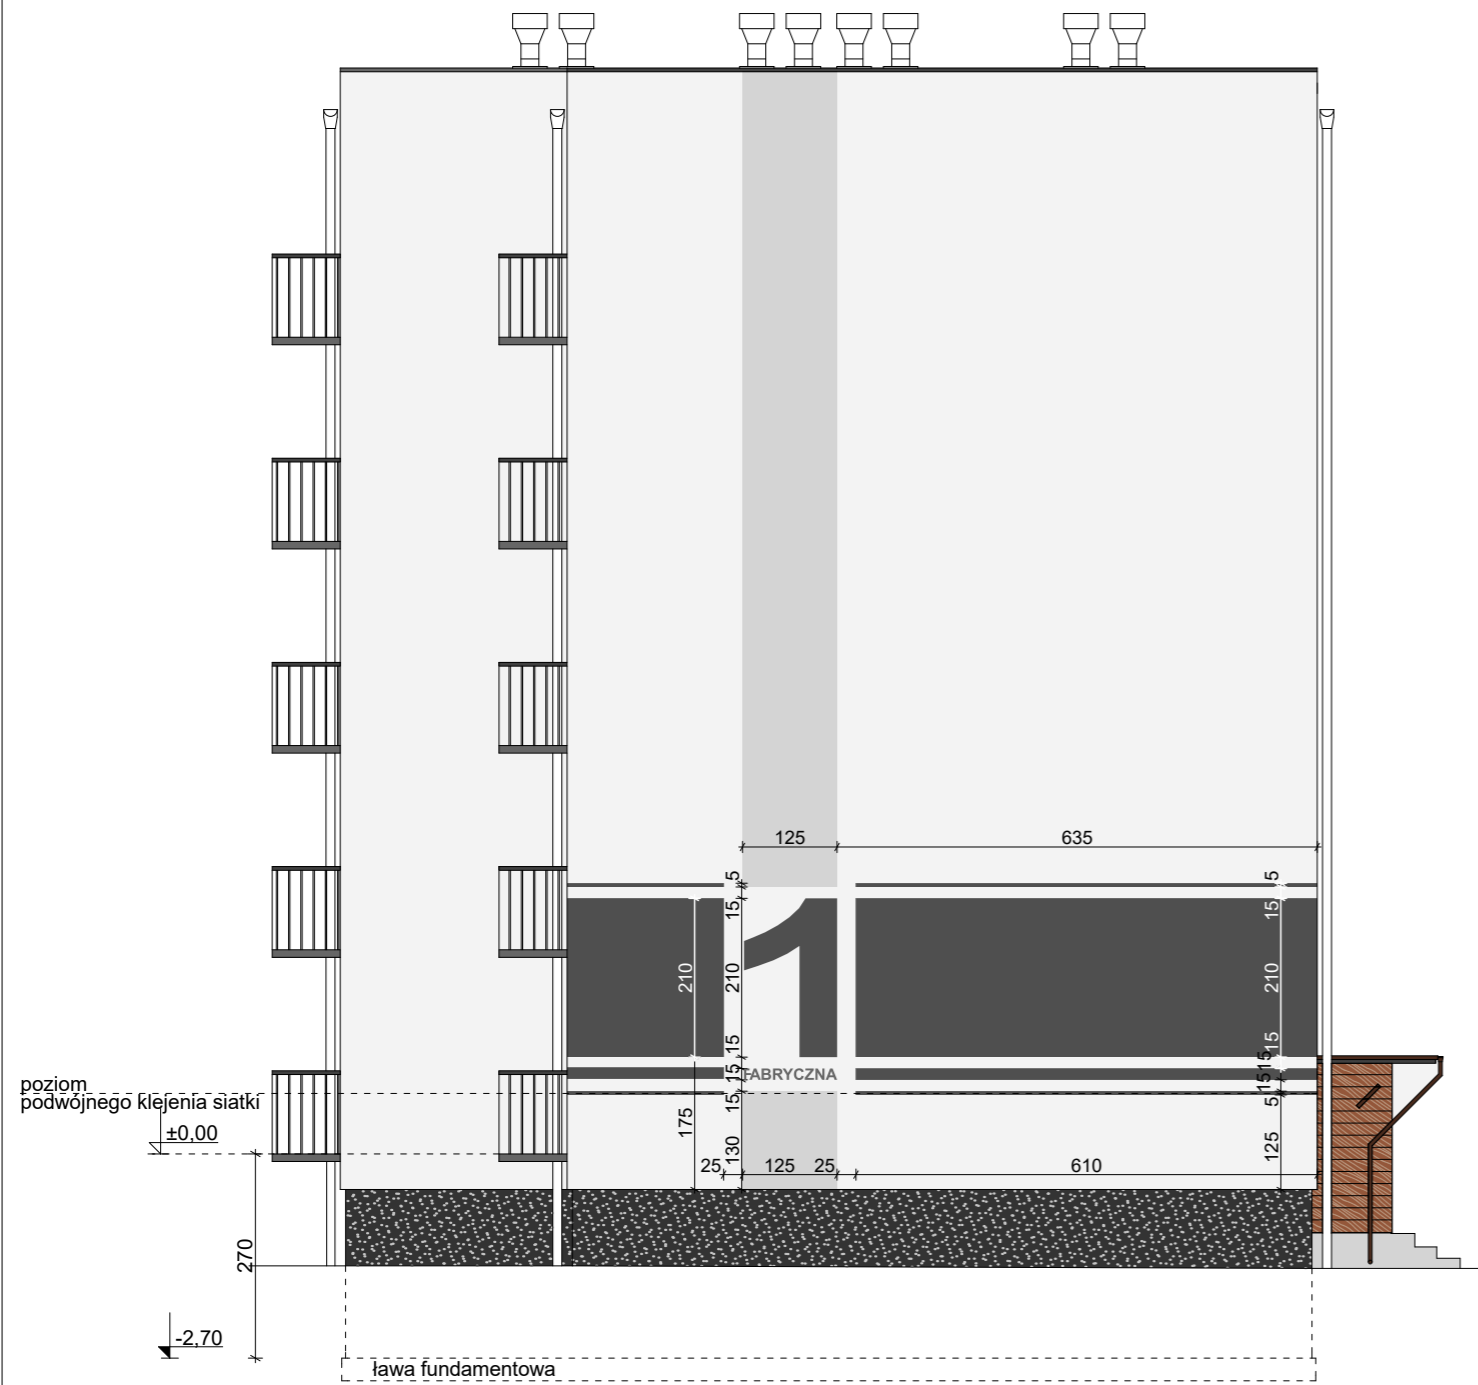

ELEWACJA ZACHODNIA

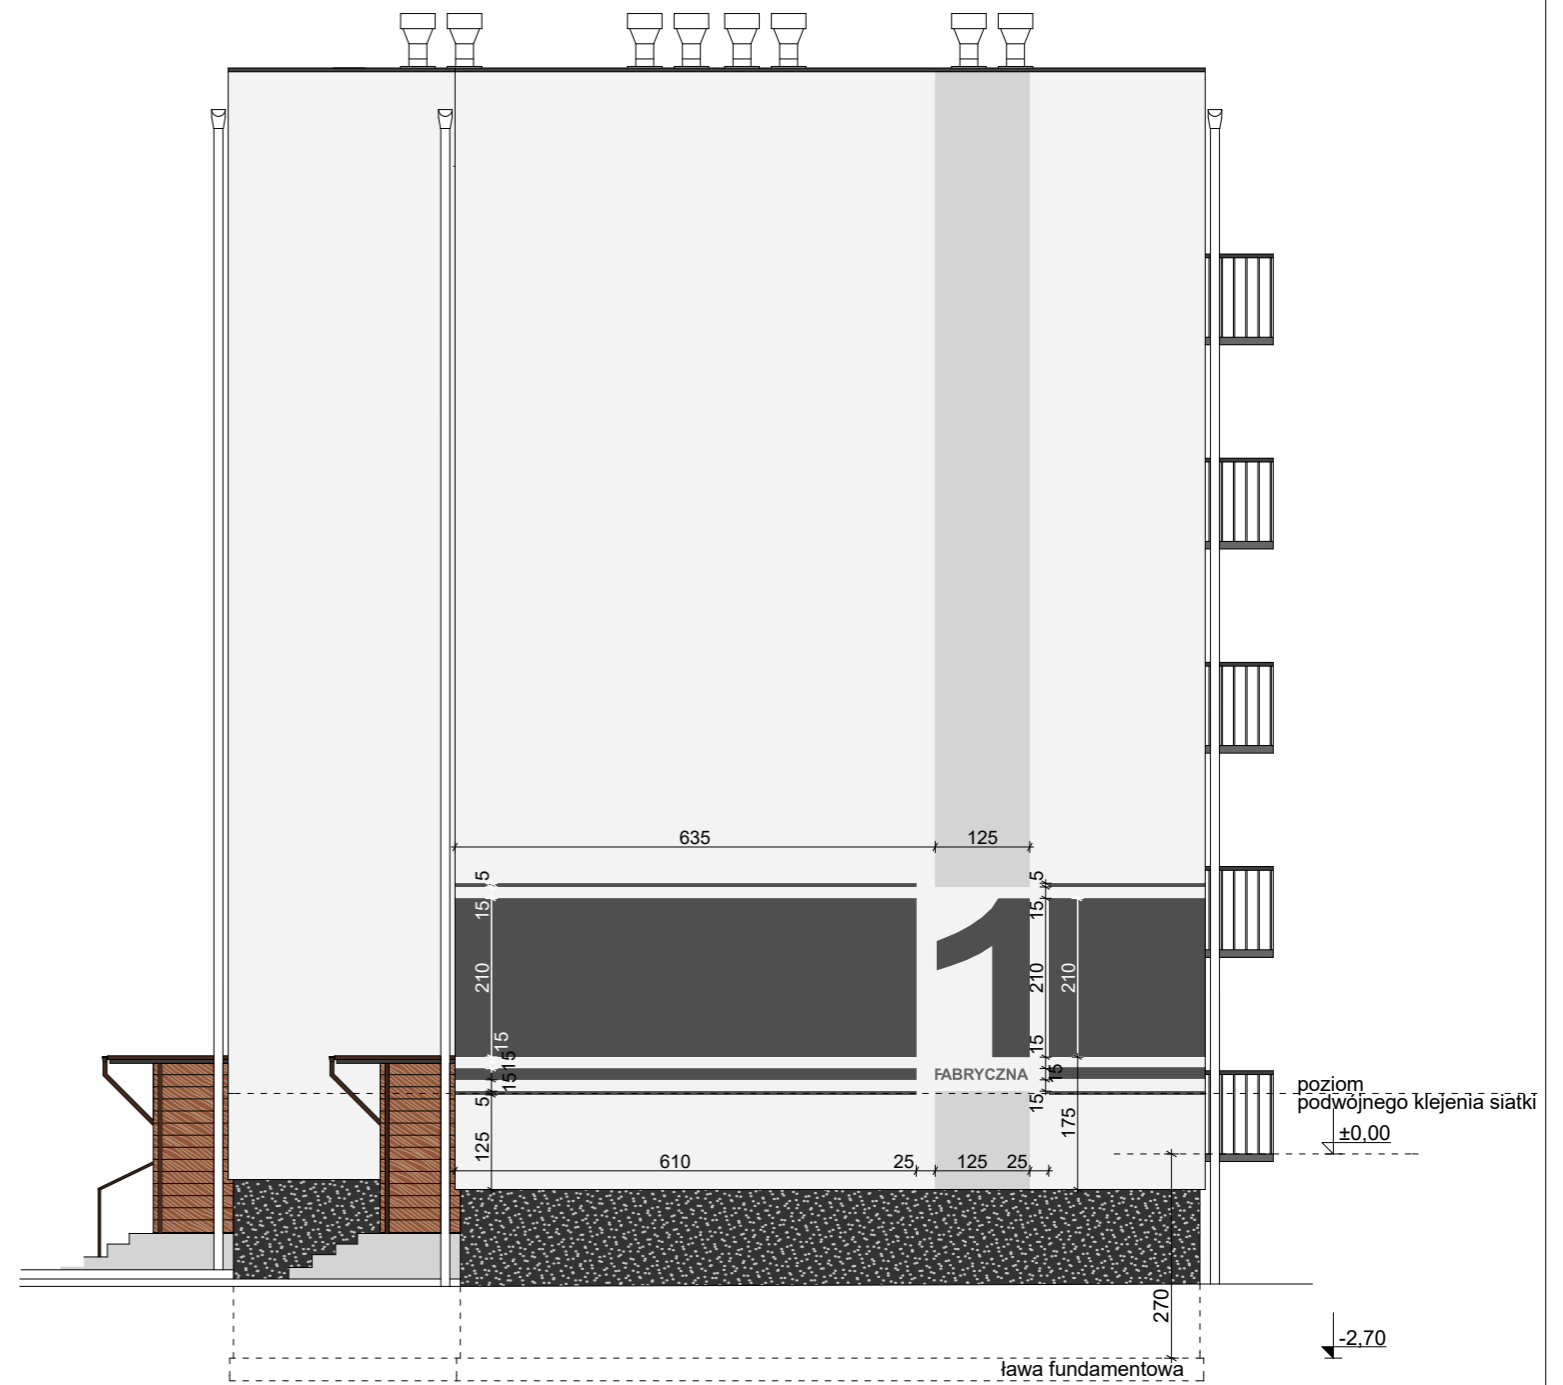

INWESTPROJEKT - ZACHÓD

Spółka z o.o. Łódź ul. Narutowicza 7/9



nazwa obiektu	BUDYNEK MIESZKALNY WIELORODZINNY W WIERUSZOWIE			branża	ARCH
adres	Wieruszów, ul. Fabryczna 1, dz.nr 3424/244, obręb Miasto Wieruszów			skala	1:100
temat rysunku	TERMOMODERNIZACJA BUDYNKU ELEWACJA WSCHODNIA I ZACHODNIA - kolorystyka			nr rys	4
projektant	mgr inż. arch. Bogdan Czyżykowski nr upr. 440/89/WŁ spec. architektoniczna LO 0213	podpis	data	03.2020	nr strony
asystent proj.	mgr inż. arch. Agata Zelga	podpis	data	03.2020	
sprawdz.		podpis	data		